


LA COLLEZIONE

スケール図

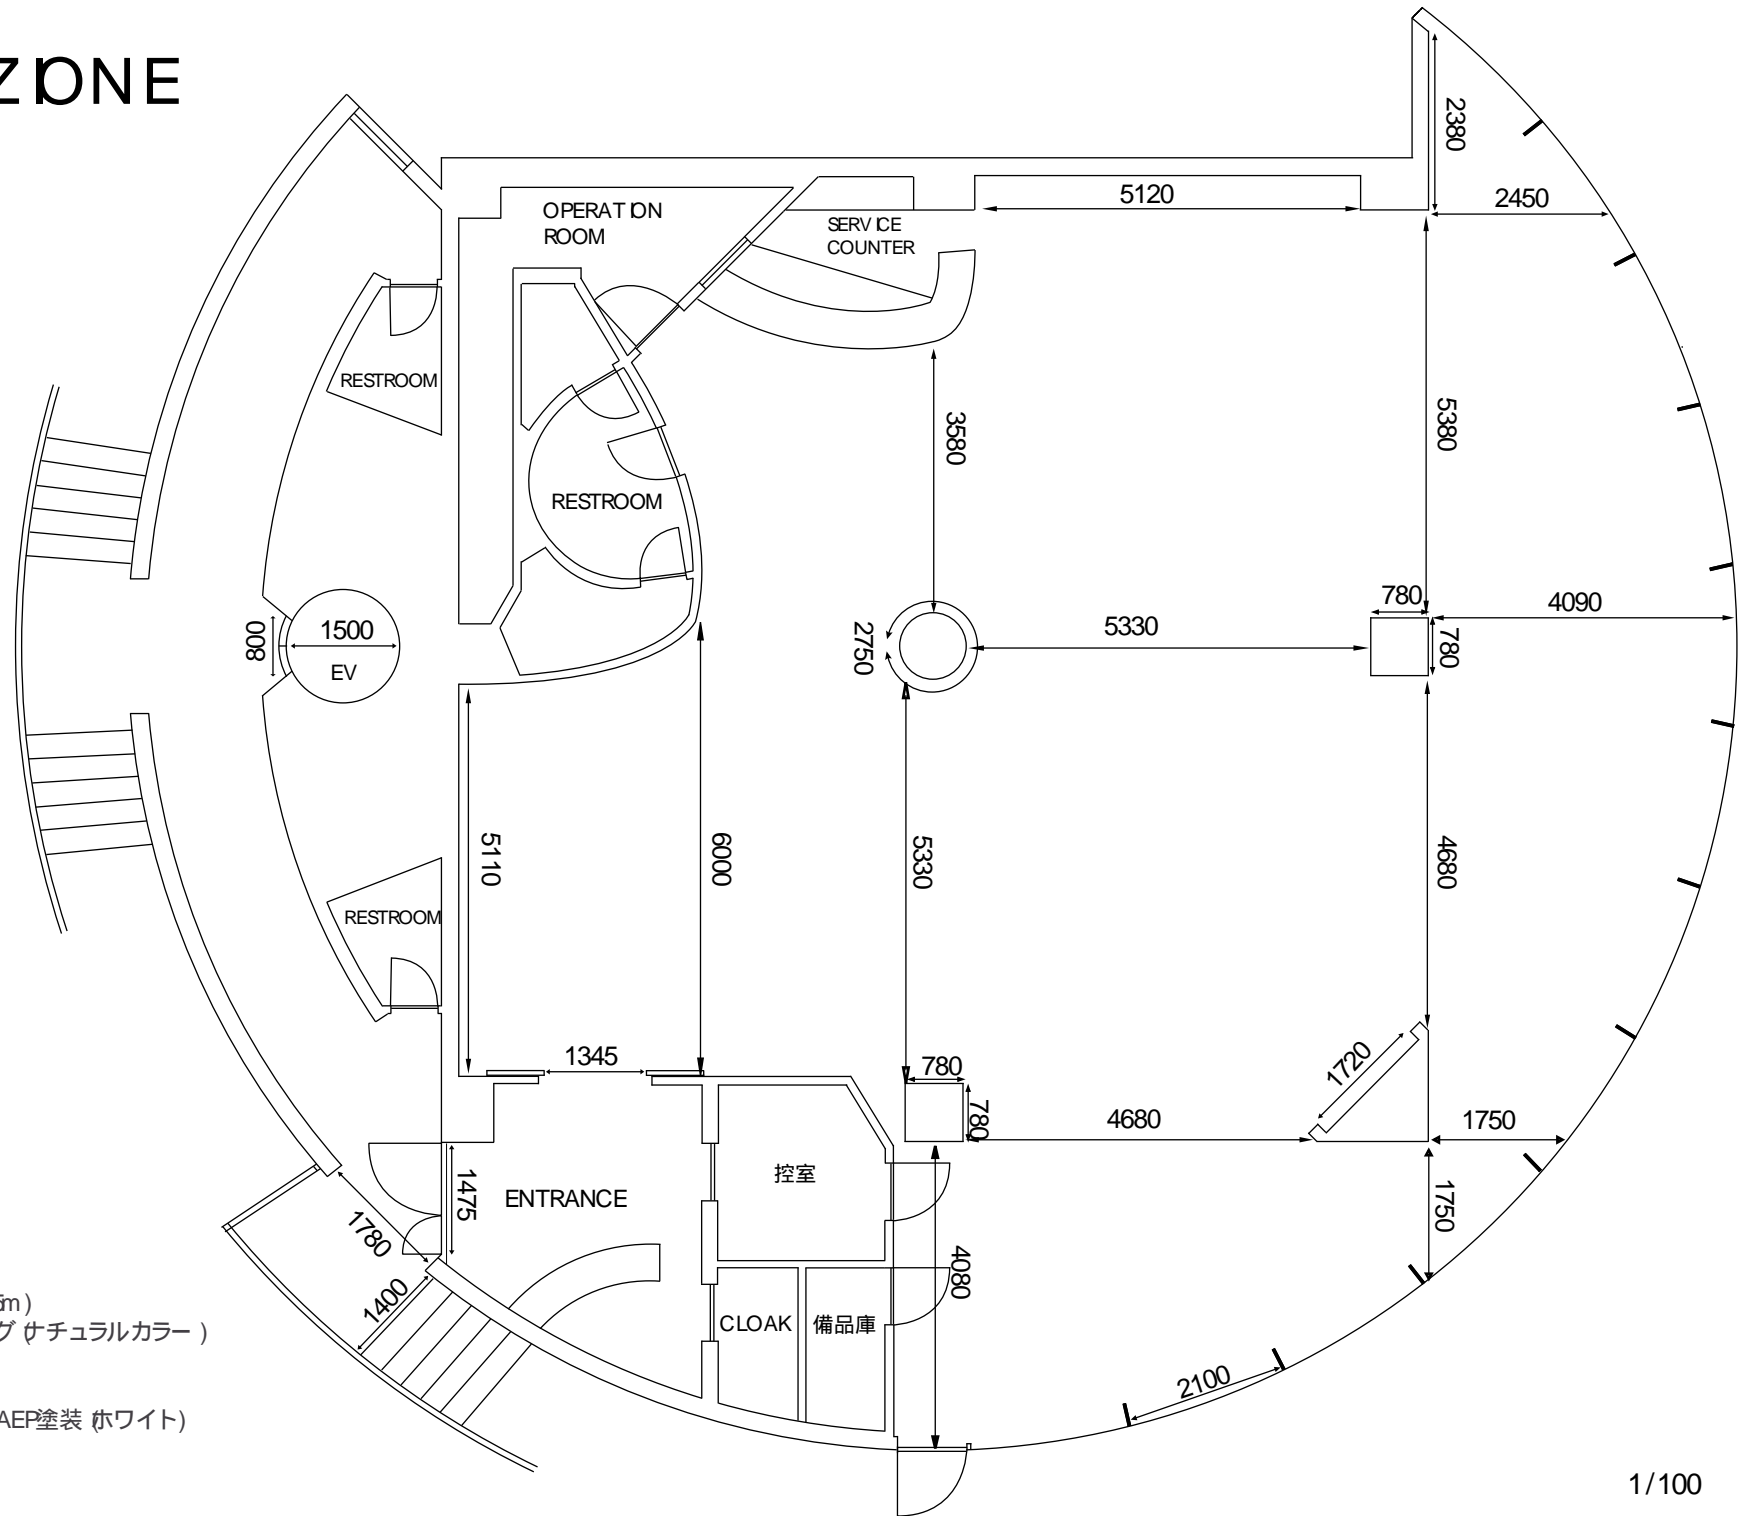

施設概要

- スペース 248.6㎡ (75.2坪)
- 内ホール部分 200.0㎡ (60.3坪)
- 天井高 2.7m (一部 3.35m)
- 床 ナラ材フローリング (ナチュラルカラー)
一部大理石
- 壁 塗装 (ホワイト)
- 天井 プラスターボードAEP塗装 (ホワイト)