


LA COLLEZIONE

壁コンセント図

音響・照明卓用電源

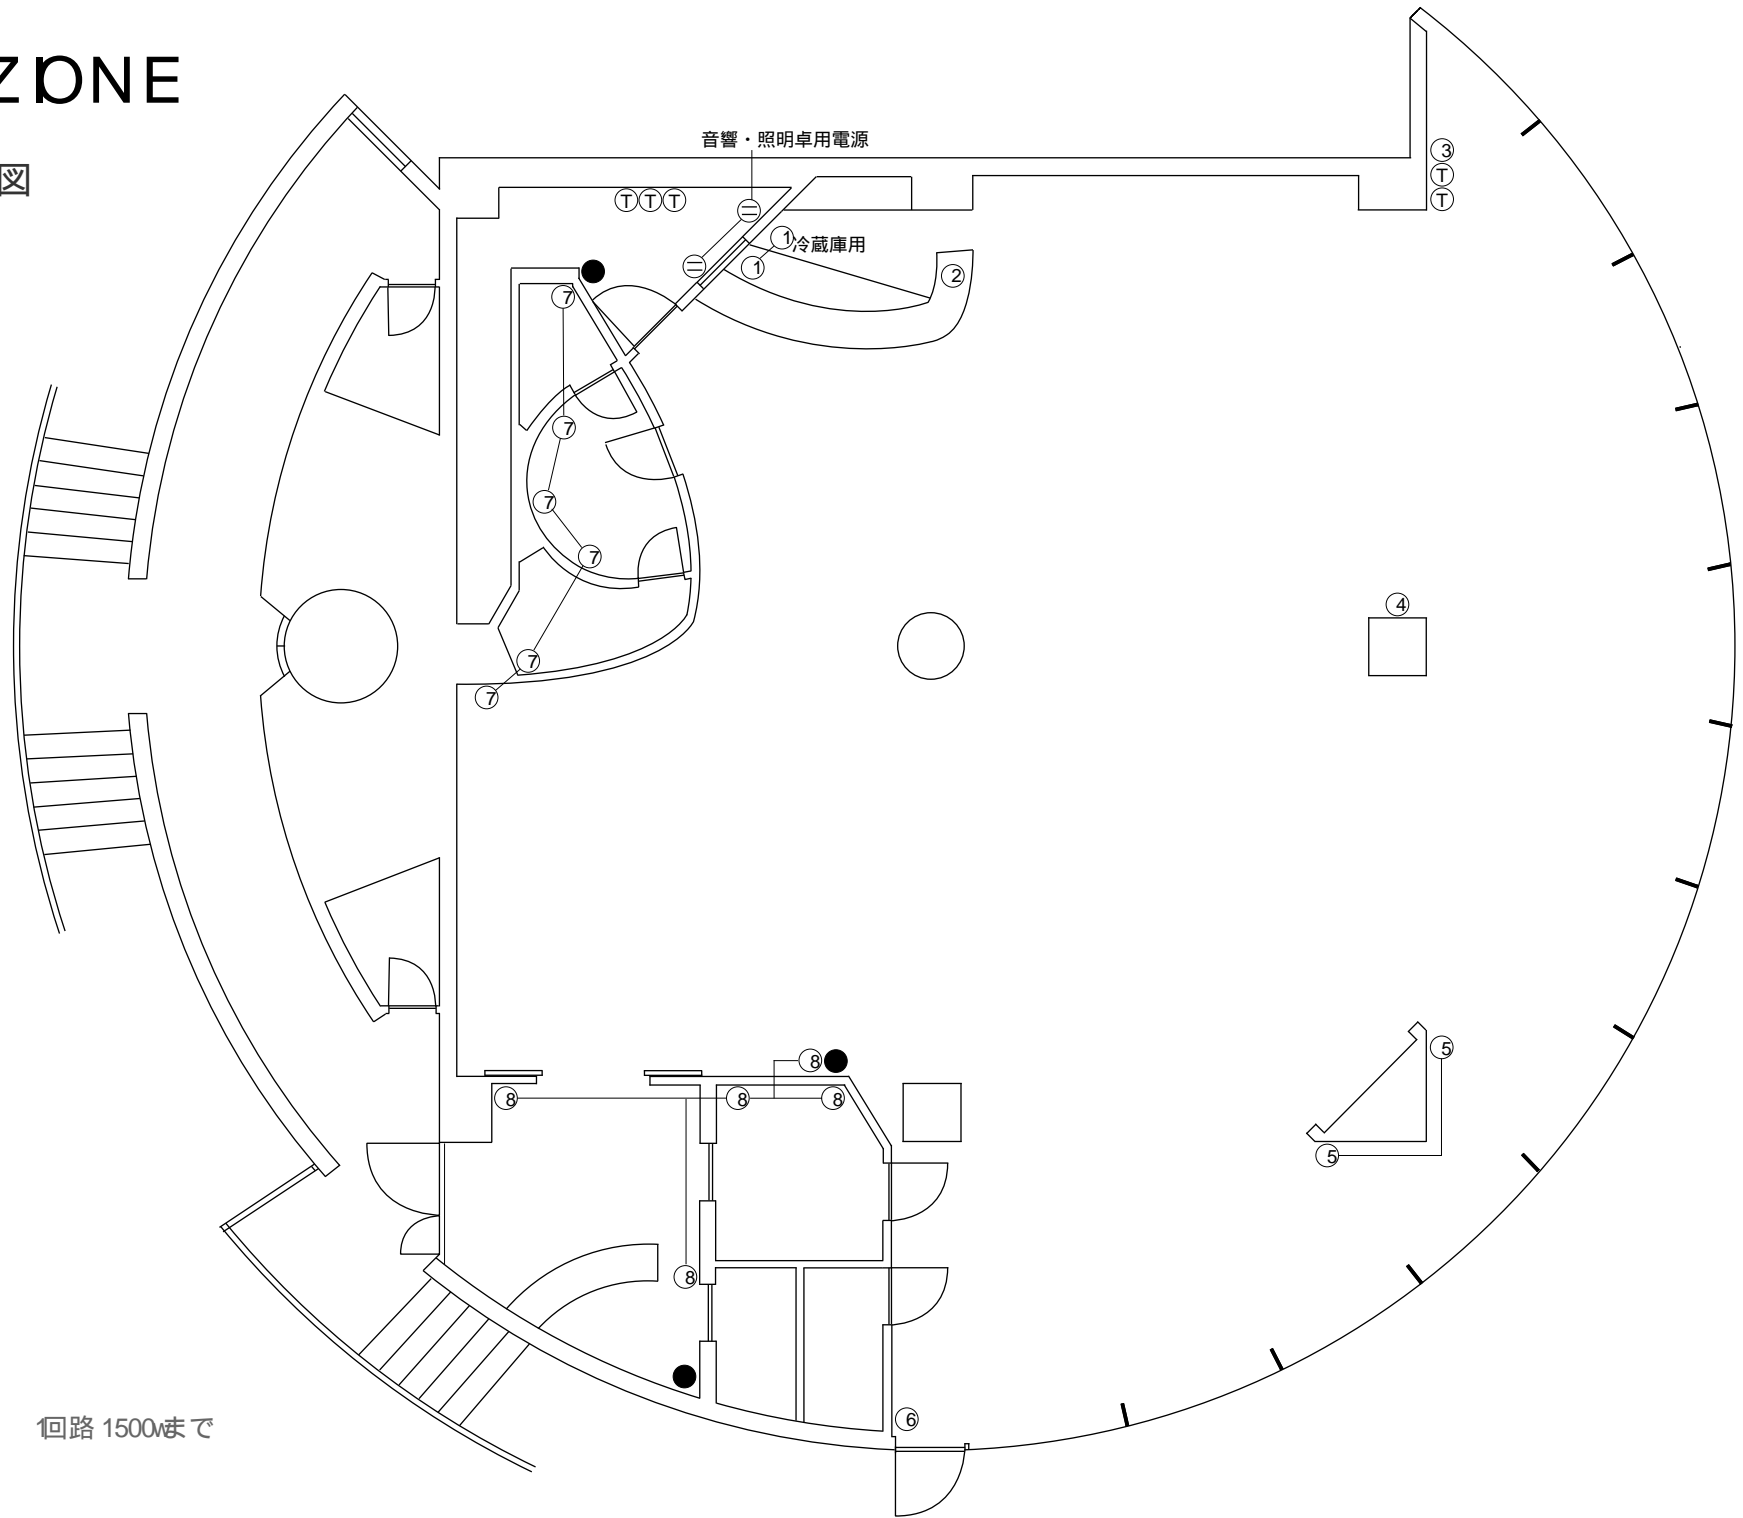

Ⓣ T型コンセント
(音響用・1回路20A)

● NTT

① ~ ⑧ 平行壁コンセント
(回路20A)

回路1500wまで